


POHLED JIHOVÝCHODNÍ

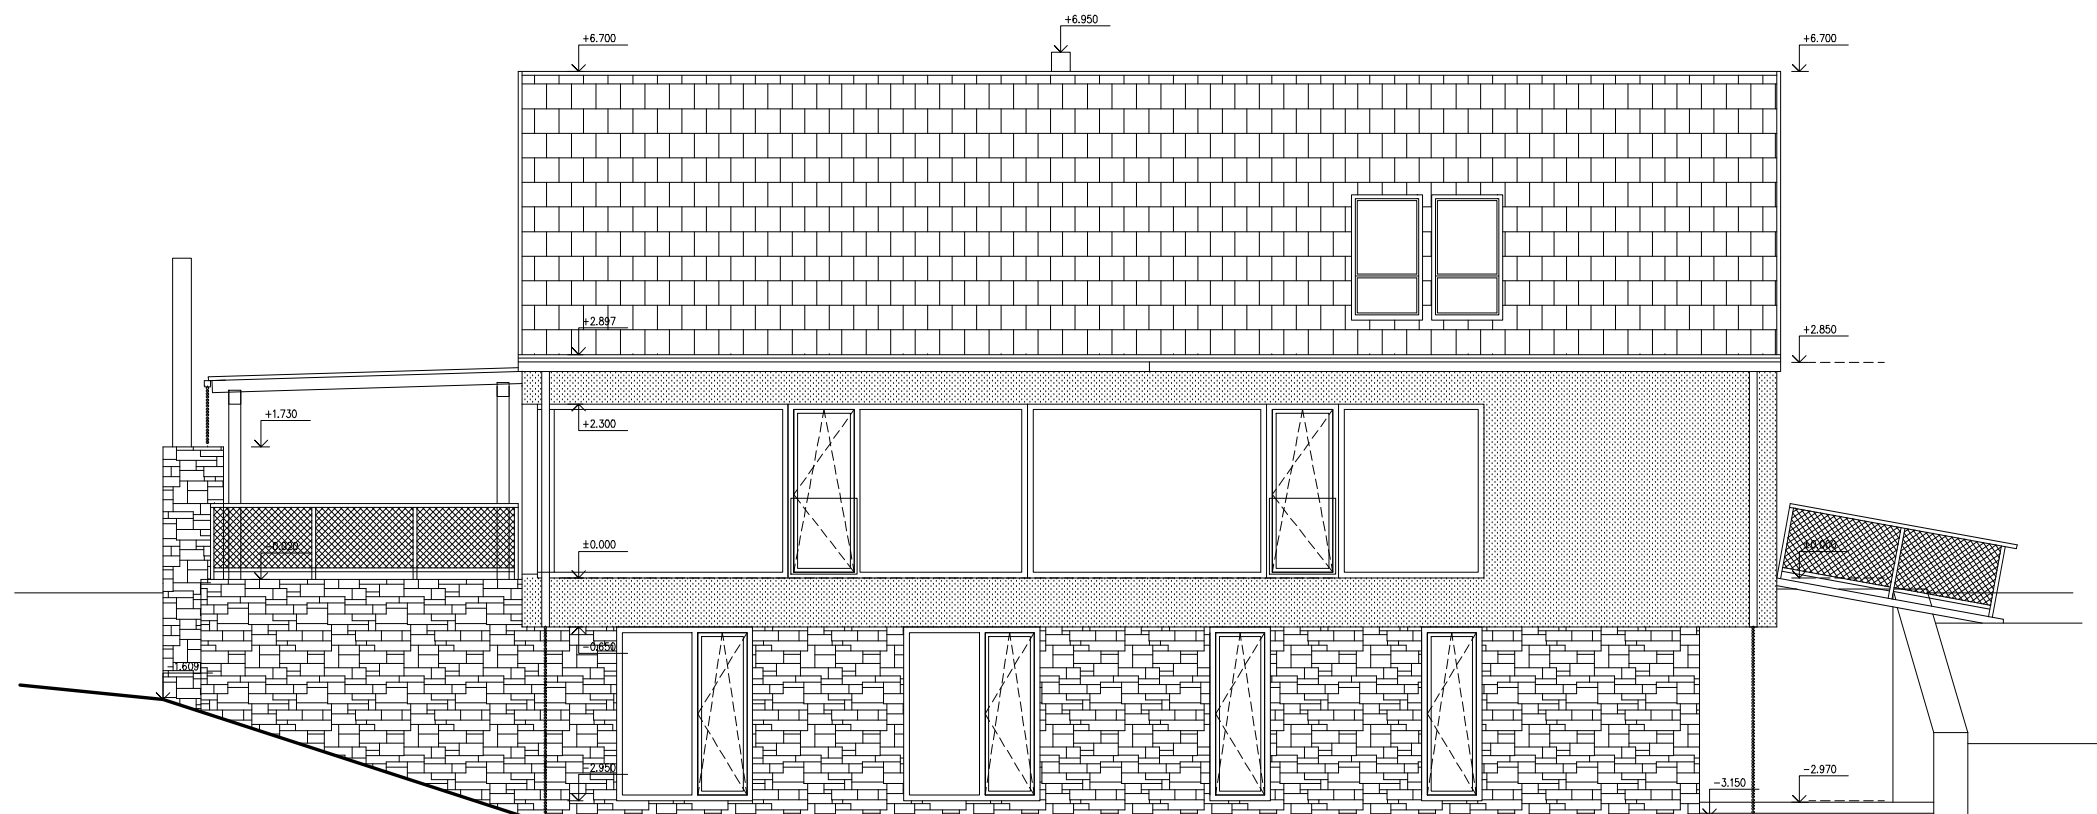

LEGENDA POVRCHŮ

- STŘEŠNÍ KRYTINA – BETONOVÁ KRYTINA BRAMAC – TEGALIT – BARVA ČERVENOHNĚDÁ
- FASÁDA KONTAKTNÍ ZATEPLOVACÍ SYSTÉM ETICS (NAPŘ. WEBER-TERRANOVA) – IZOLANT FASÁDNÍ POLYSTYREN S VRCHNÍ MINERÁLNÍ ŠLECHTĚNOU OMITKOU (ZRNITOST 1,5 mm) OPATŘENOU FASÁDNÍM NÁTĚREM BARVY ČERVENOHNĚDÉ (DLE ODSTĪNU KRYTINY). PŘESNĚ BAREVNĚ ODSTĪNY URČÍ INVESTOR.
- VÝPLNĚ OTVORŮ Z DŘEVO-HLINÍKOVÝCH TEPELNĚIZOLAČNÍCH PROFILŮ ZASKLENÝCH IZOLAČNÍM TROJSKLEM – BARVA RÁMŮ EXT. ČERVENOHNĚDÁ, INT. LAZUROVACÍ LAK – ODSTĪN DLE VÝBĚRU INVESTORA.
- POHLEDOVĚ VNĚJŠÍ ZDIVO 1.P.P – Z PŘÍRODNÍHO KAMENE DLE VÝBĚRU INVESTORA
- SOKL V ÚROVNI 1.N.P BUDE OBLOŽEN PÁSKY Z PŘÍRODNÍHO KAMENE tl. 20 mm DO VÝŠKY 300 MM NAD ÚROVEŇ UPRAVENÉHO TERÉNU – TVAR A ODSTĪN OBKLADU DLE VÝBĚRU INVESTORA
- OPĚRNÉ STĚNY TERASY – ZDĚNÉ Z PŘÍRODNÍHO KAMENE NA VAZBU DLE VÝBĚRU INVESTORA
- KLEMPÍŘSKÉ PRVKY TITANOZINEK – ČERVENOHNĚDÁ (DLE ODSTĪNU FASÁDY)
- ZAMEČNÍČKÉ VÝROBKY – NÁSTRÍK KOMAXITOVOU BARVOU ČERVENOHNĚDÁ
- TRUHLÁŘSKÉ VÝROBKY – LAZUROVACÍ LAK HERBOL ODSTĪN DLE VÝBĚRU INVESTORA.