


## POHLED SEVEROZÁPADNÍ

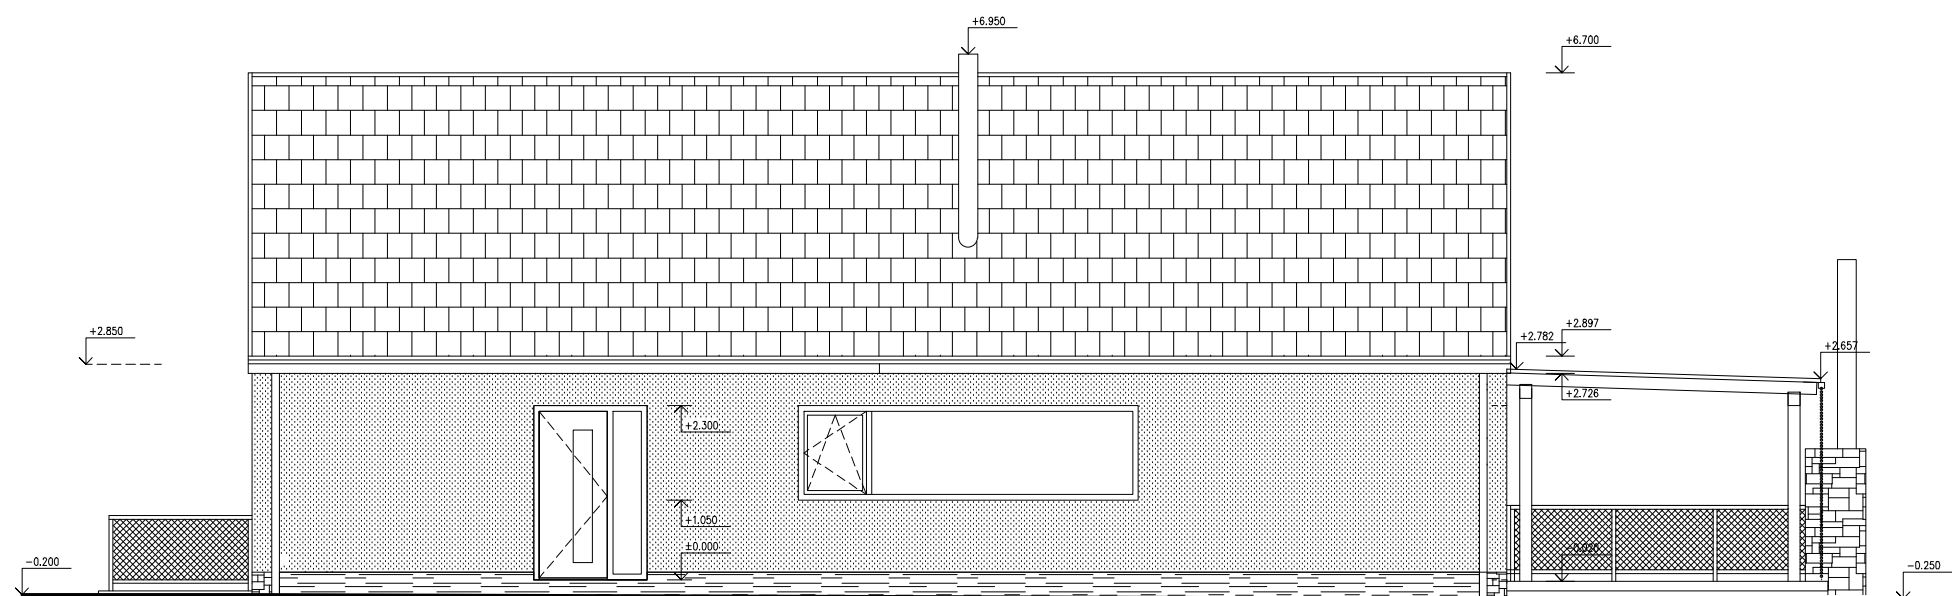

## LEGENDA POVRCHŮ

- STŘEŠNÍ KRYTINA - BETONOVÁ KRYTINA BRAMAC - TEGALIT - BARVA ČERVENOHNĚDÁ
- FASÁDA KONTAKTNÍ ZATEPLOVACÍ SYSTÉM ETICS (NAPŘ. WEBER-TERRANOVA) - IZOLANT FASÁDNÍ POLYSTYF S VRCHNÍ MINERÁLNÍ ŠLECHTĚNOU OMÍTKOU (ZRNITOST 1,5 mm) OPATŘENO FASÁDNÍM NÁTĚREM BARVY ČERVENOHNĚDÉ (DLE ODSTĪNU KRYTINY). PŘESNÉ BAREVNÉ ODSTĪNY URČÍ INVESTOR.
- VÝPLNĚ OTVORŮ Z DŘEVO-HLINÍKOVÝCH TEPELNĚIZOLAČNÍCH PROFILŮ ZASKLENÝCH IZOLAČNÍM TROJSKLEM - BARVA RAMŮ EXT. ČERVENOHNĚDÁ, INT. LAZUROVACÍ LAK - ODSTĪN DLE VÝBĚRU INVESTORA.
- POHLEDOVÉ VNĚJŠÍ ZDÍVO 1.P.P - Z PŘÍRODNÍHO KAMENE DLE VÝBĚRU INVESTORA
- SOKL V ÚROVNI 1.N.P BUDE OBLOŽEN PÁSKY Z PŘÍRODNÍHO KAMENE tl. 20 mm DO VÝŠKY 300 MM NAD ÚROVEŇ UPRAVENÉHO TERÉNU - TVAR A ODSTĪN OBKLADU DLE VÝBĚRU INVESTORA
- OPĚRNÉ STĚNY TERASY - ZDĚNÉ Z PŘÍRODNÍHO KAMENE NA VAZBU DLE VÝBĚRU INVESTORA
- KLEMPÍŘSKÉ PRVKY TITANOZINEK - ČERVENOHNĚDÁ (DLE ODSTĪNU FASÁDY)
- ZÁMEČNICKÉ VÝROBKY - NÁSTŘÍK KOMAXITOVOU BARVOU ČERVENOHNĚDÁ
- TRUHLÁŘSKÉ VÝROBKY - LAZUROVACÍ LAK HERBOL ODSTĪN DLE VÝBĚRU INVESTORA.